

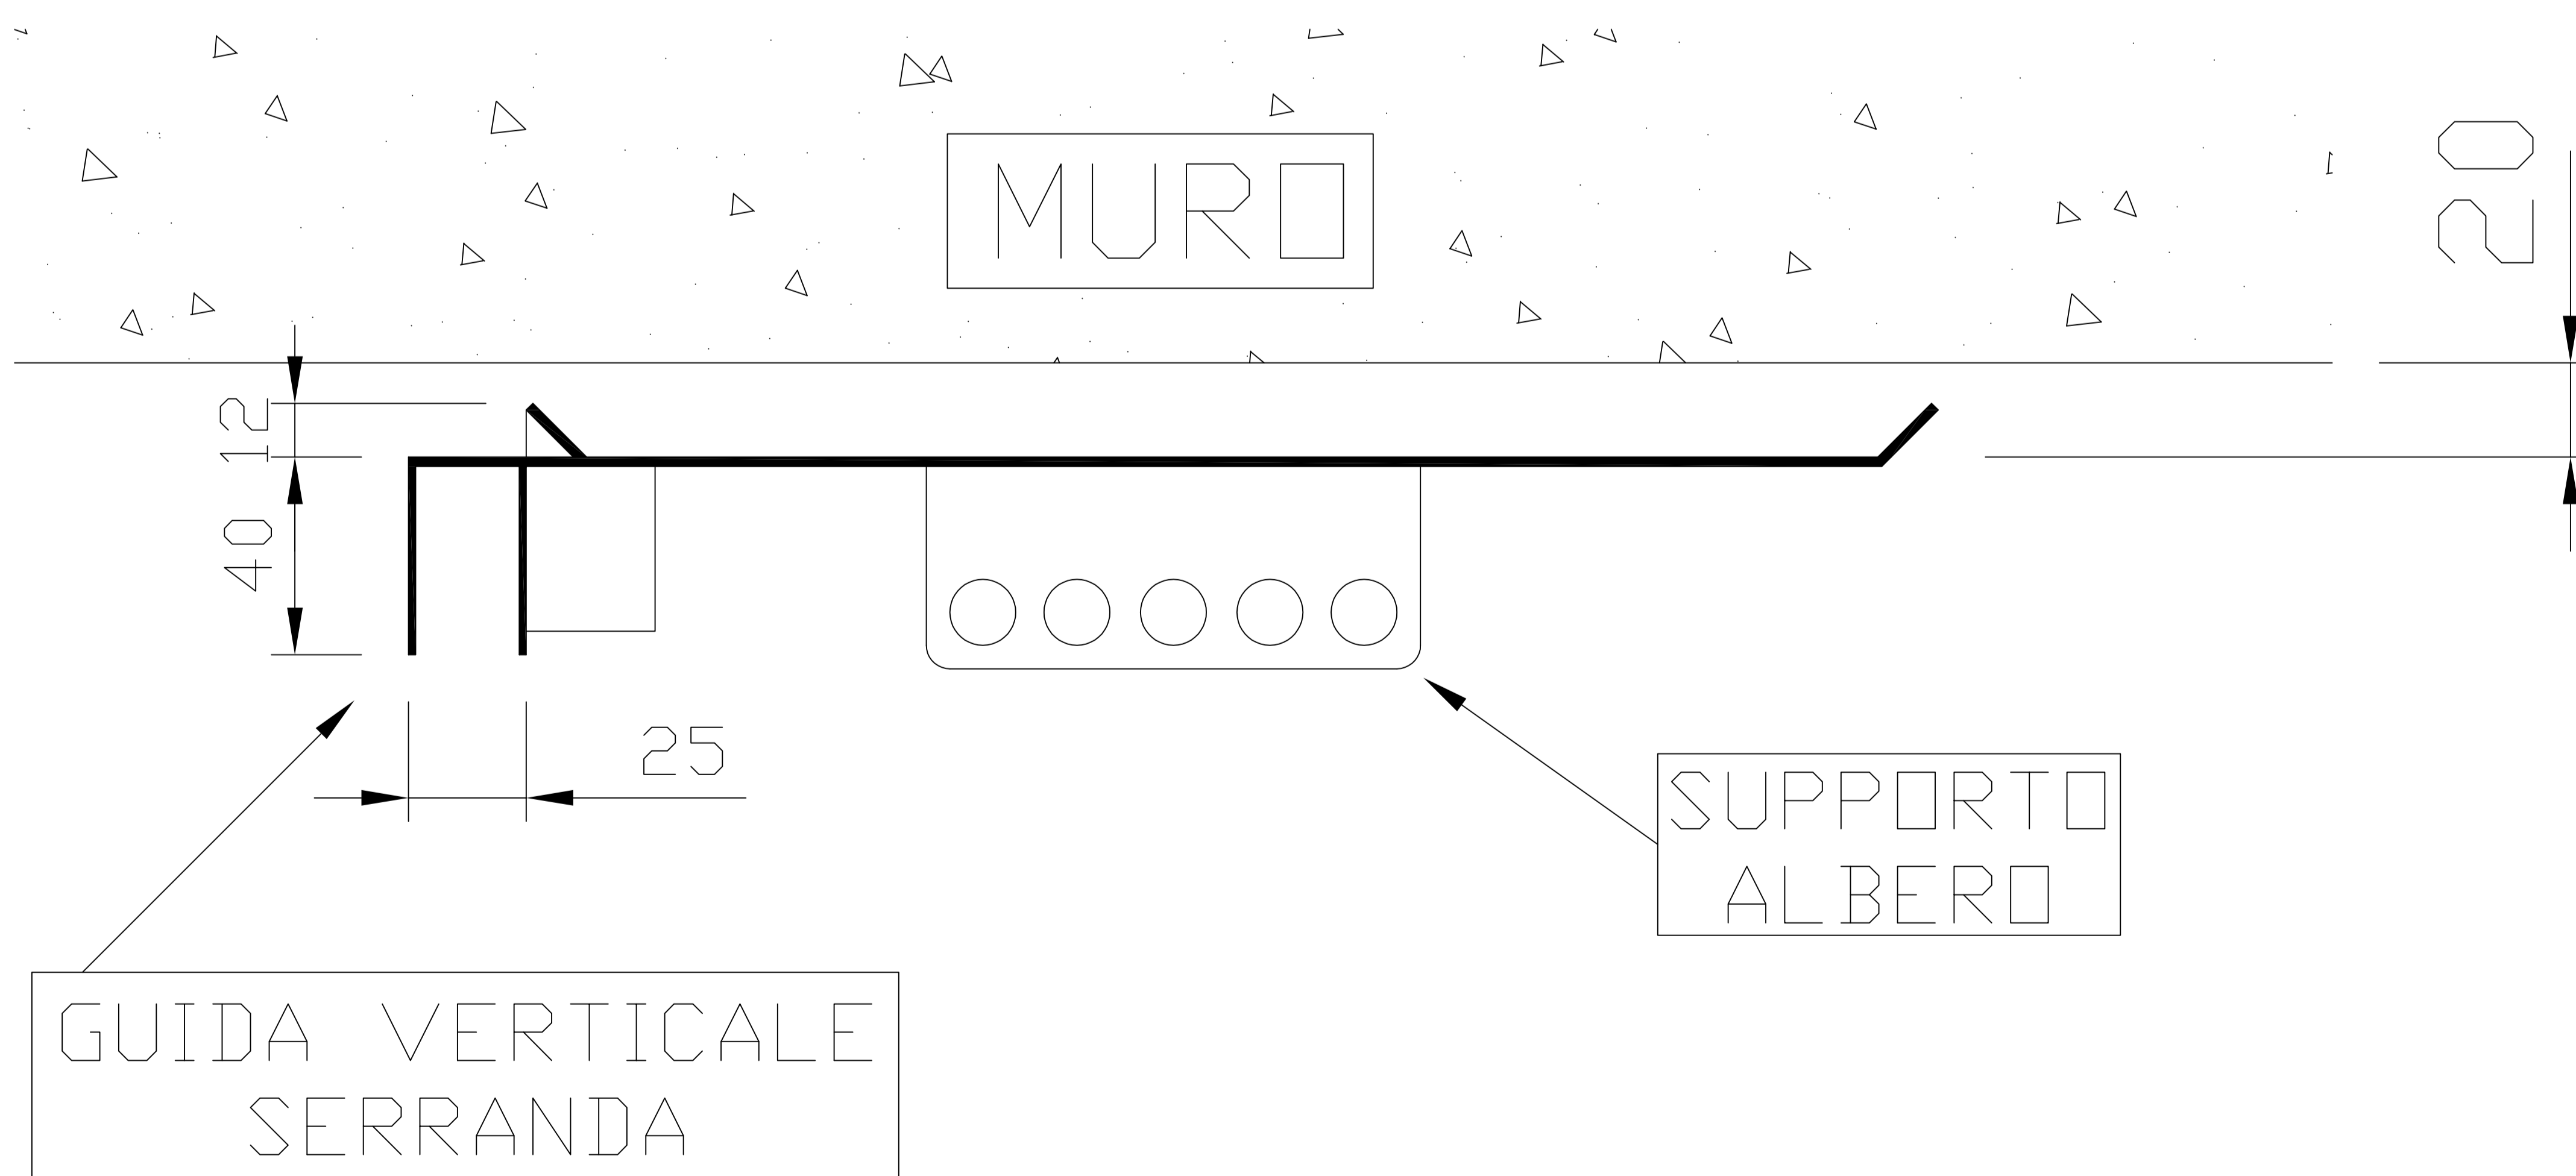


PARTICOLARE NODO BANDIERA SERRANDA

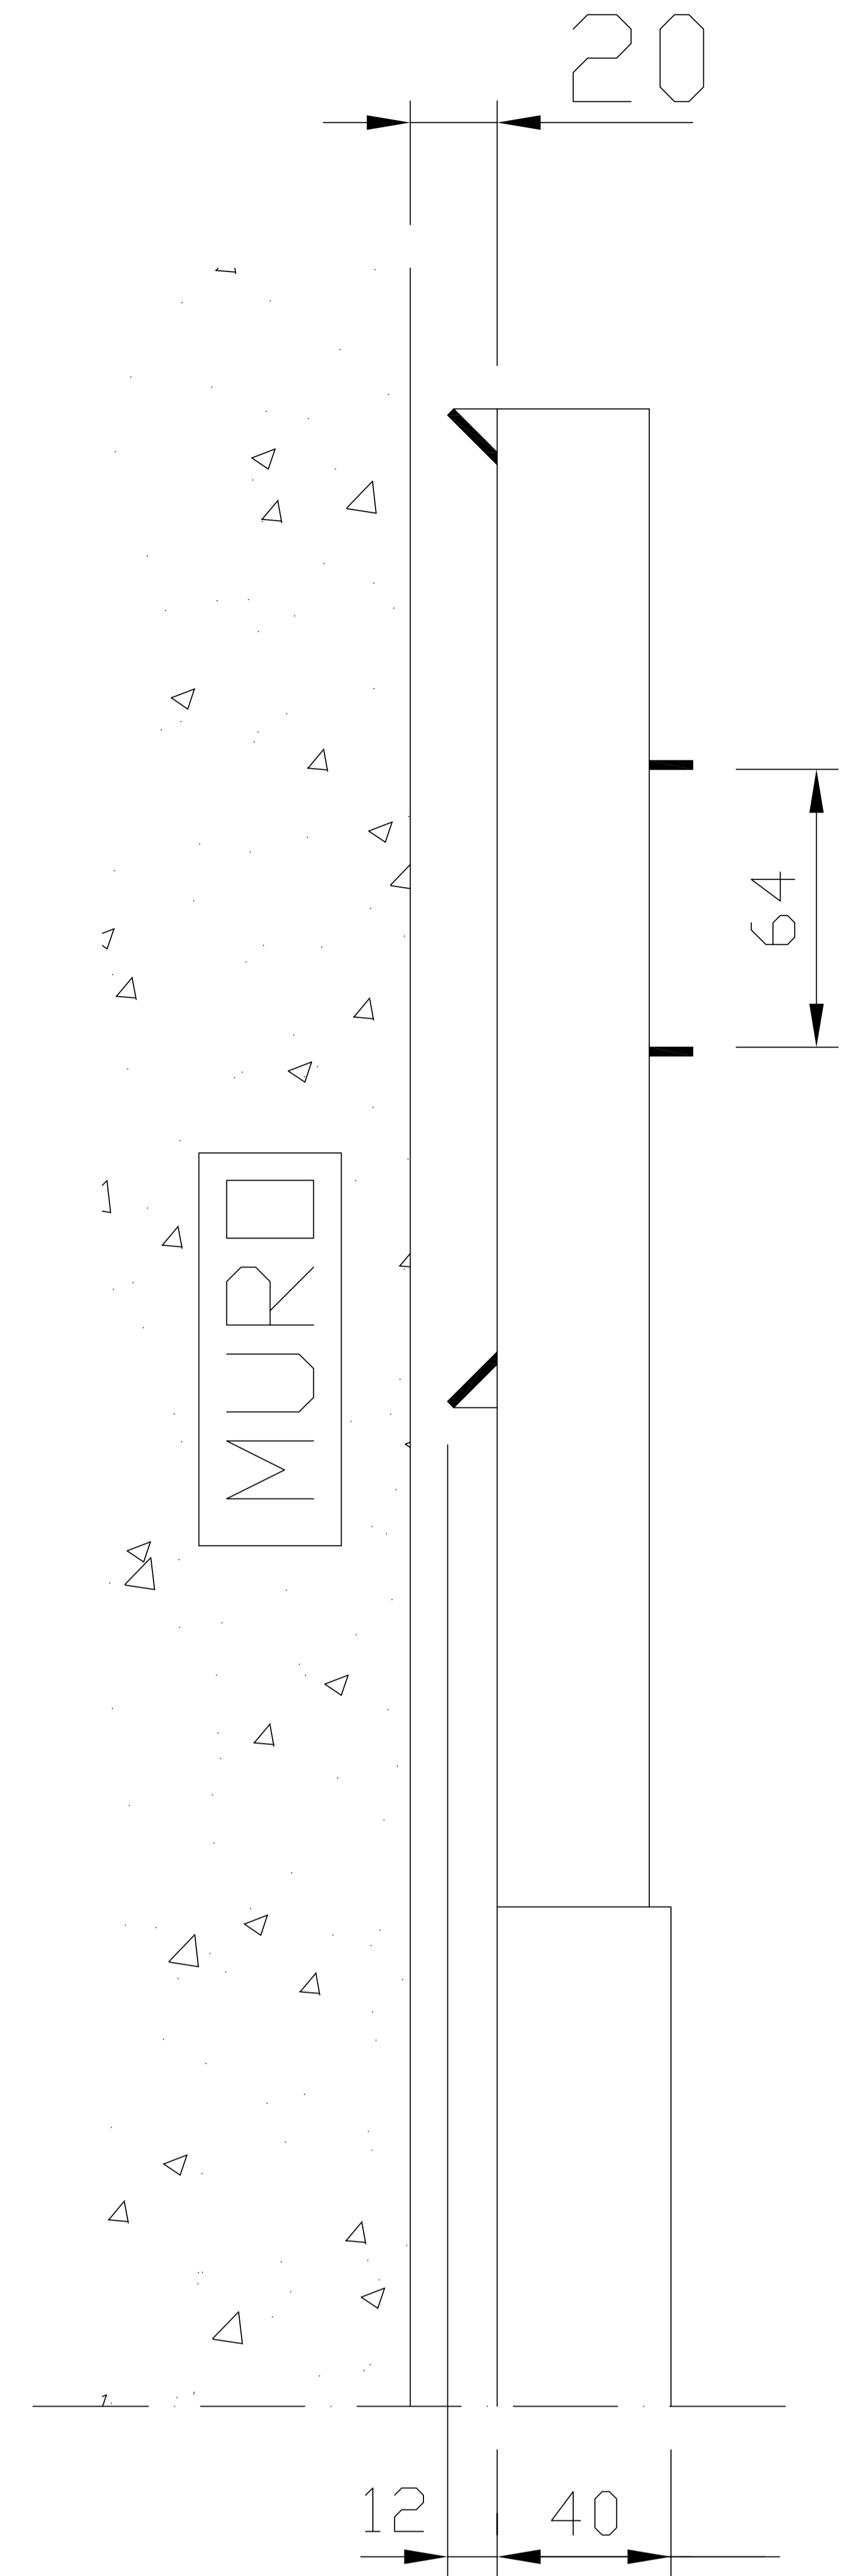

ATTENZIONE :

TRA LE GUIDE VERTICALI E IL MURO DEVONO RIMANERE 20 MM PER CONSENTIRE IL PASSAGGIO DEI CAVI ALIMENTAZIONE MOTORE E L'ALLOGGIO BANDIERA

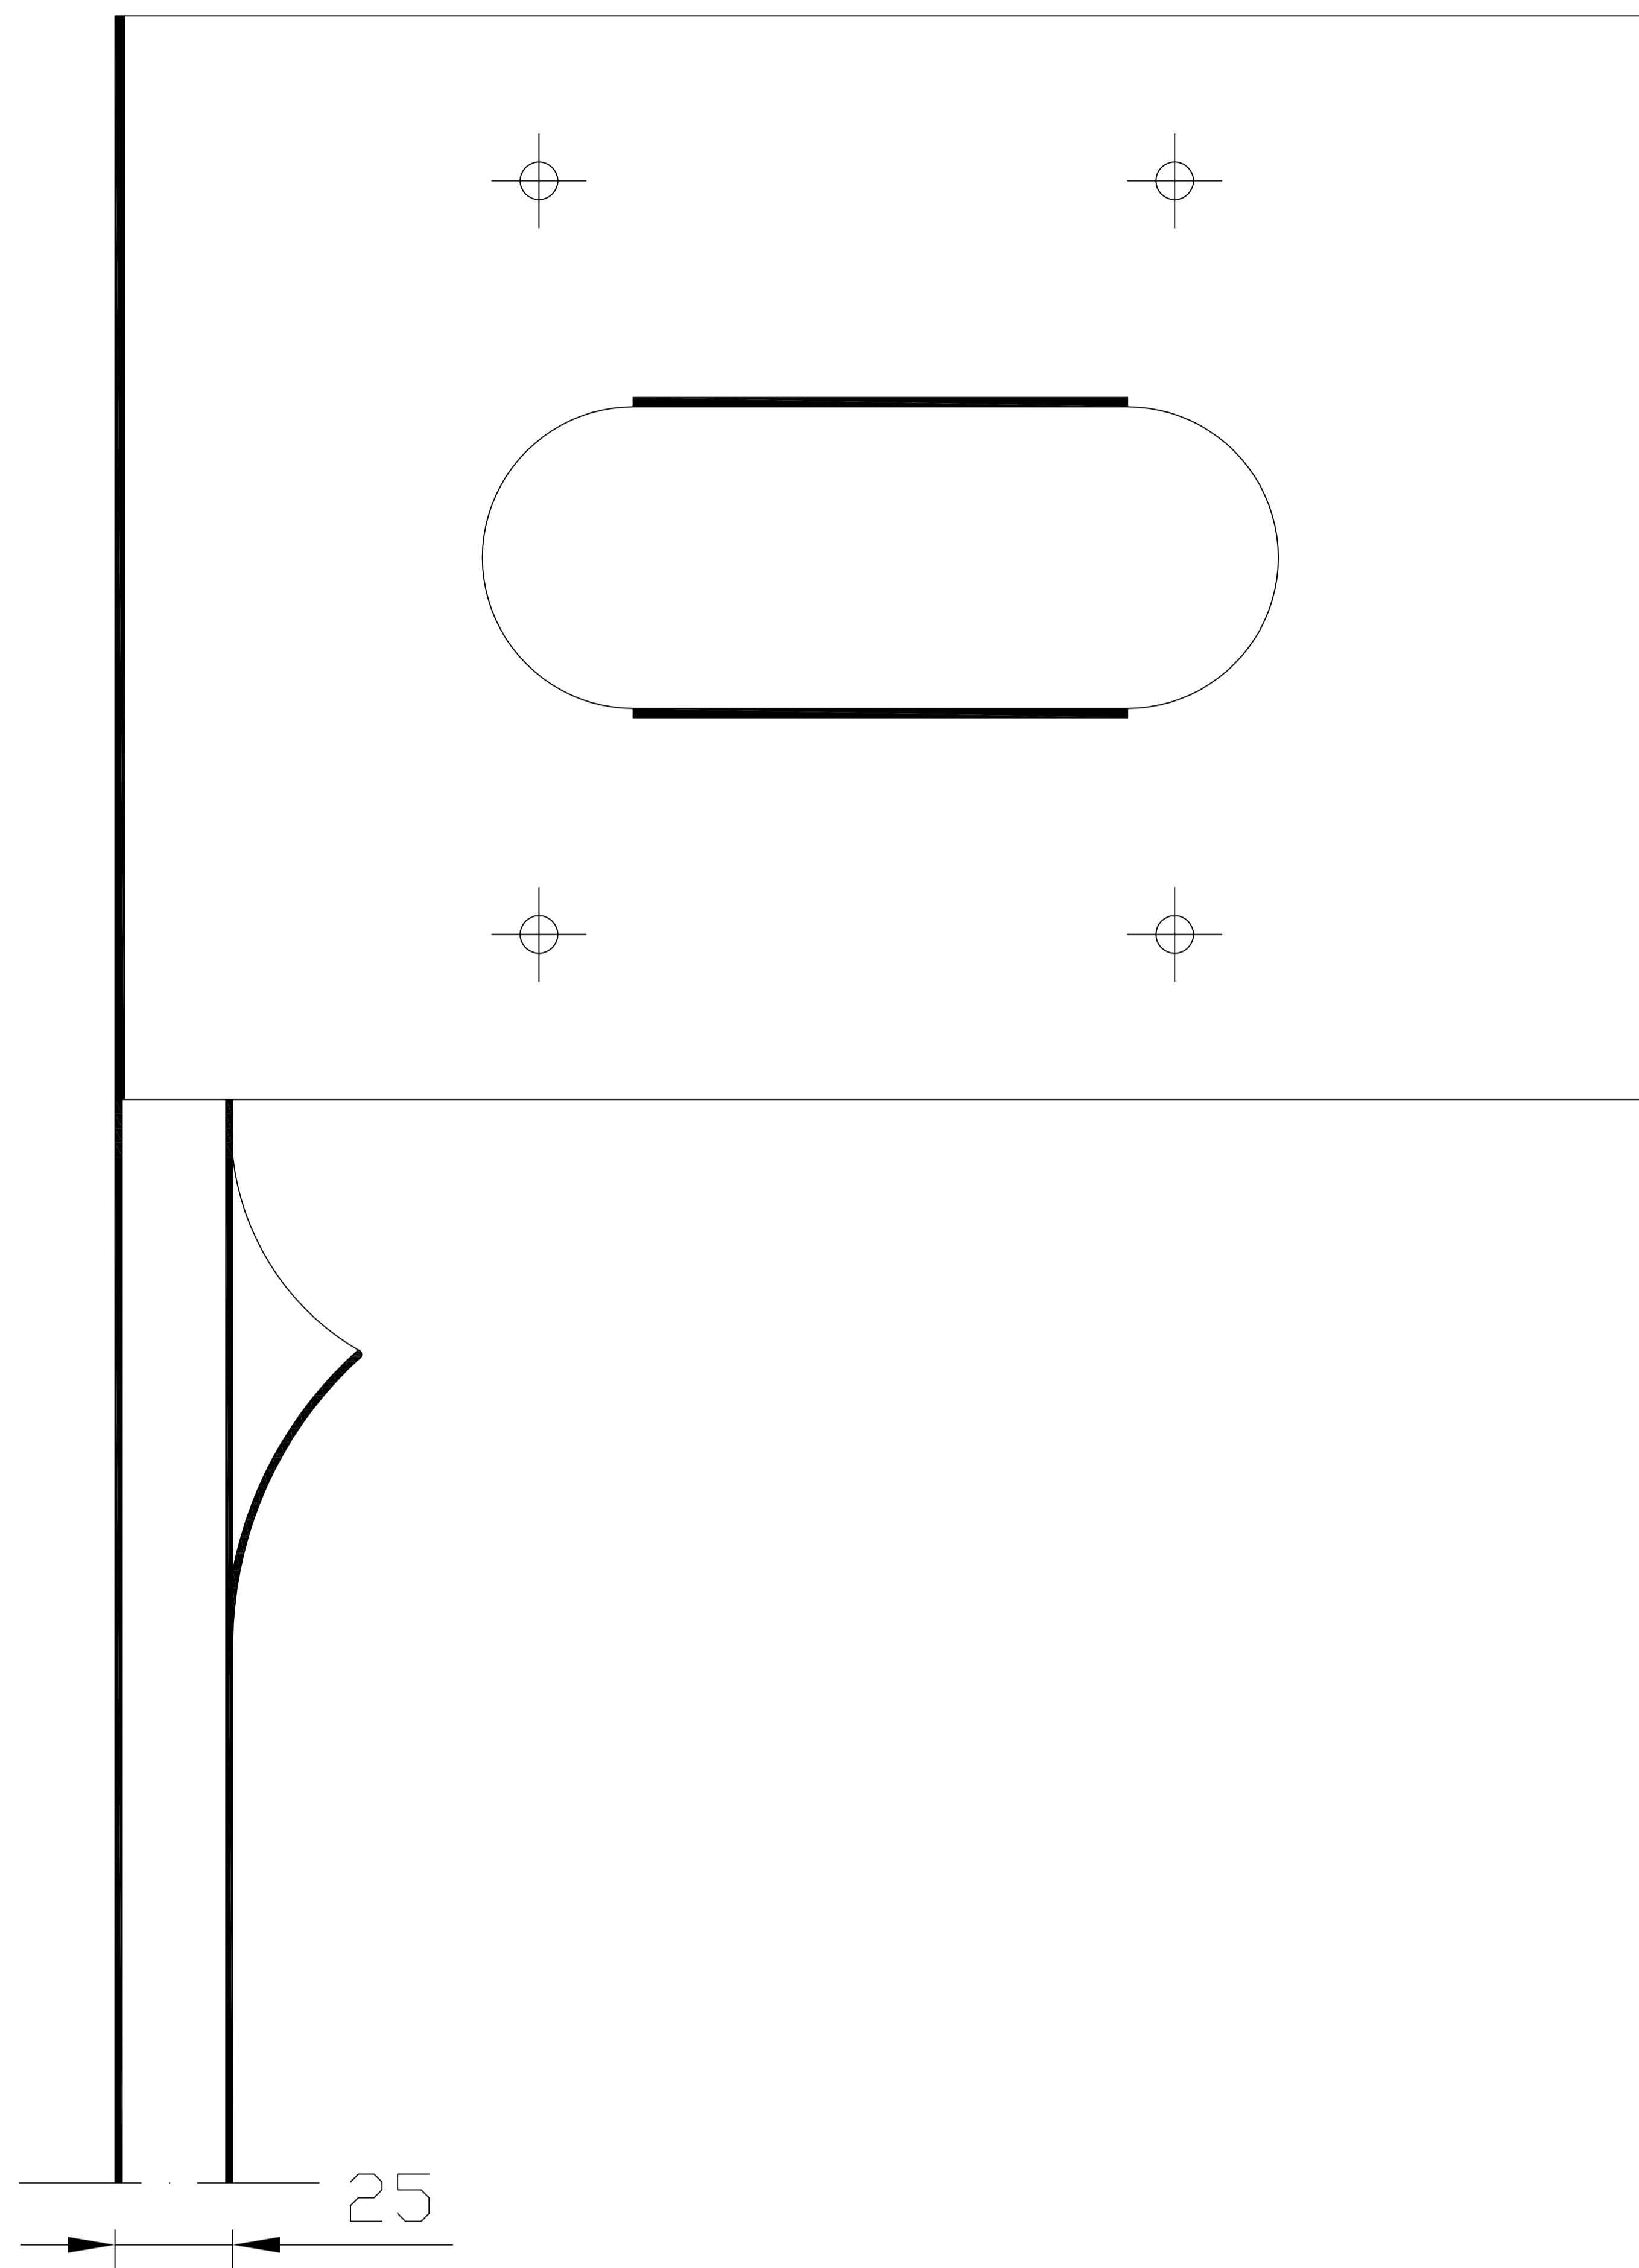

CHIUSURE RESIDENZIALI ED INDUSTRIALI
 23854 Olginate (LC) - via Concordia 18
 Tel. 0341-653311 - Fax 0341-653380
<http://www.greppi.com>
 E-mail: greppispa@tin.it

Dis. M.BE.	Contr. E.V.	Dis. No. 01.219	Rev. 0
Scala -/-	Data 31/10/01		