

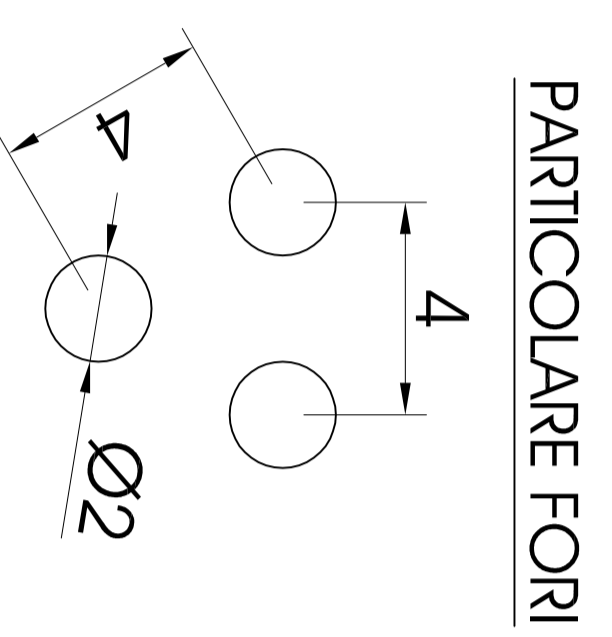


ELEMENTO PIATTO MICROFORATO

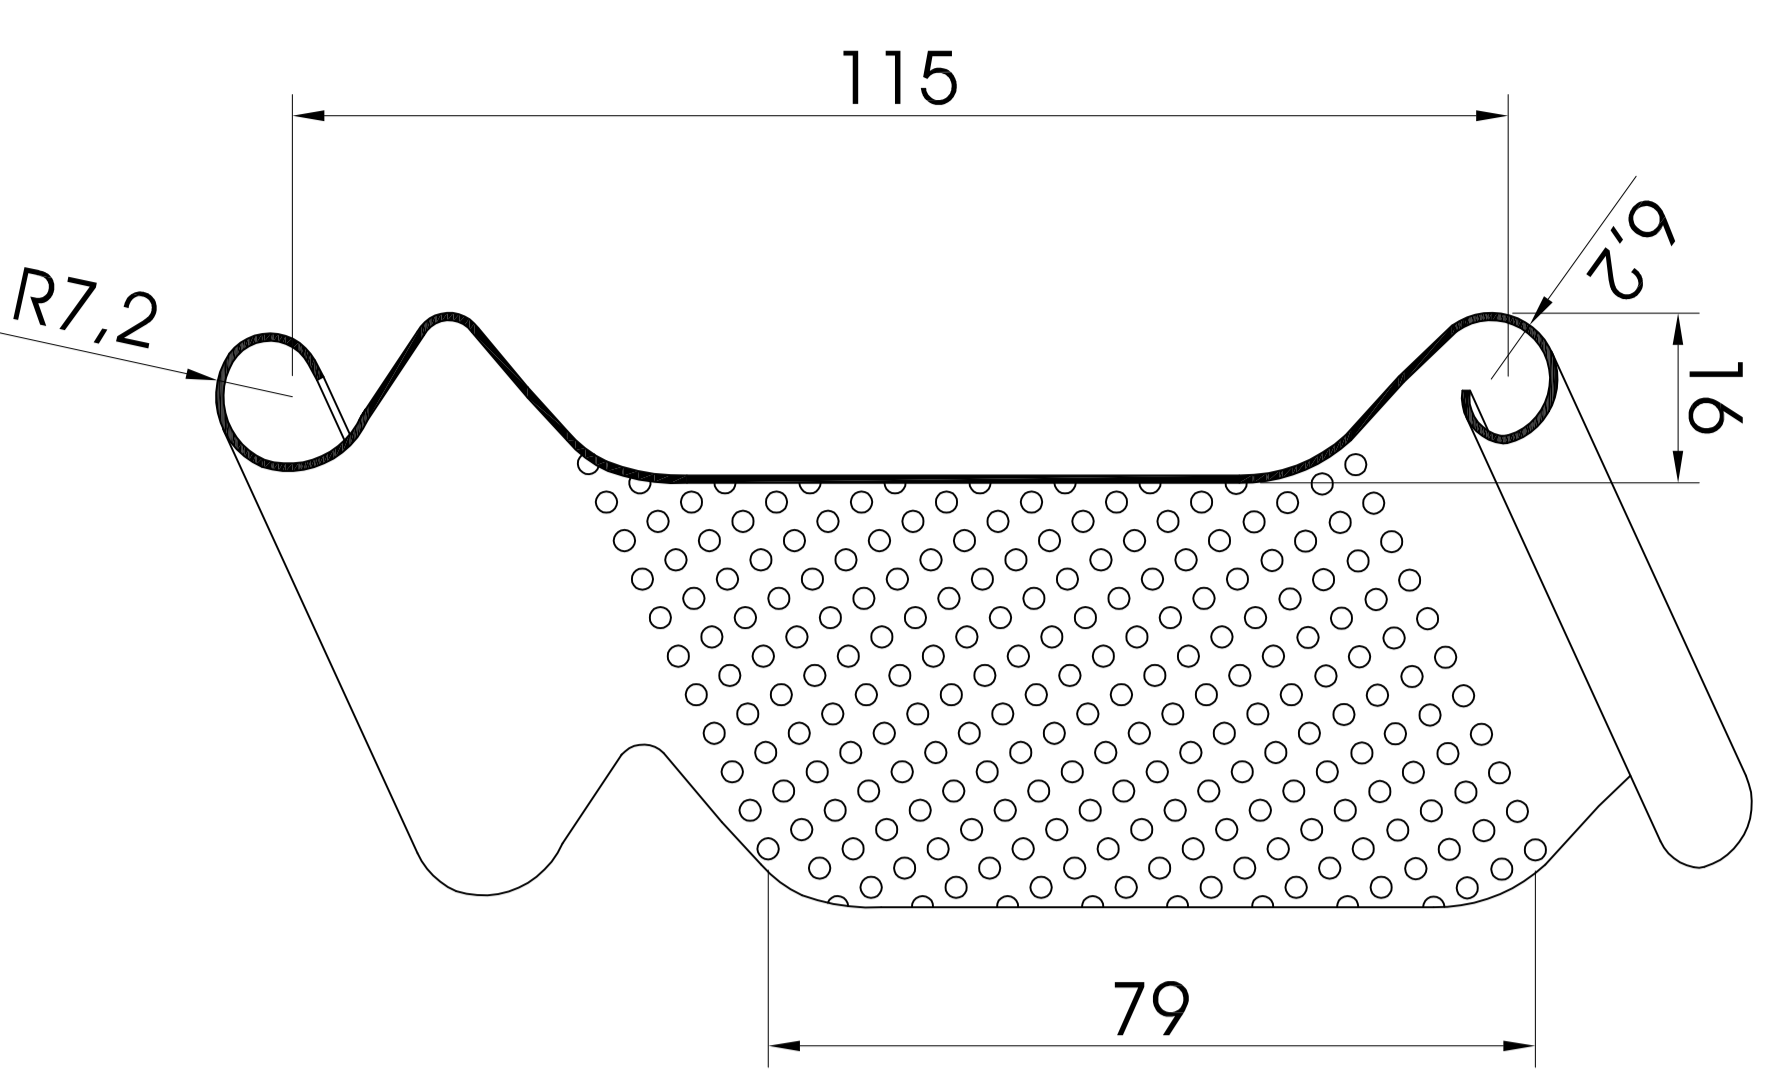

AERAZIONE = 0,019 mq di metro lineare

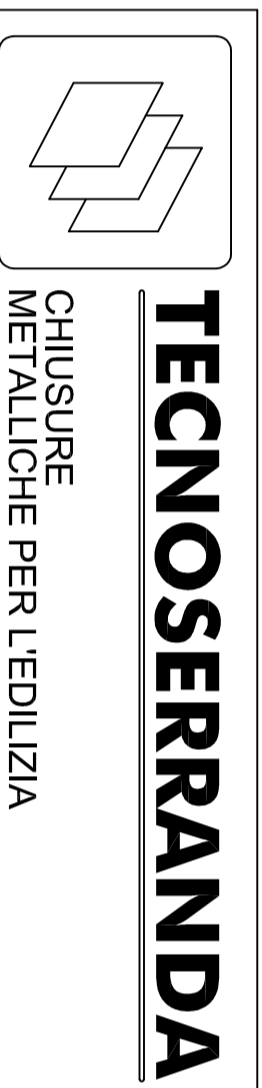


Via Polveroso, 3 - 25032 Chiesi (BS) - <http://www.tecnoserranda.com>
Tel. 030-712121 - Fax 030-7001584 E-mail info@tecnoserranda.com

Disegnatore	Cariciale	Disegno N°	Revisione
P.G.	DI/COMM-F.C.	05.322	0
Scala	Data	Foglio N° (1/1)	
--/--	04/11/2005		

ELEMENTO STANDARD PIATTO MICROFORATO


A4-DISEGNI\DWG2005\05_322.DWG

ELEMENTO PIATTO CON ASOLATURA A BISCOTTI

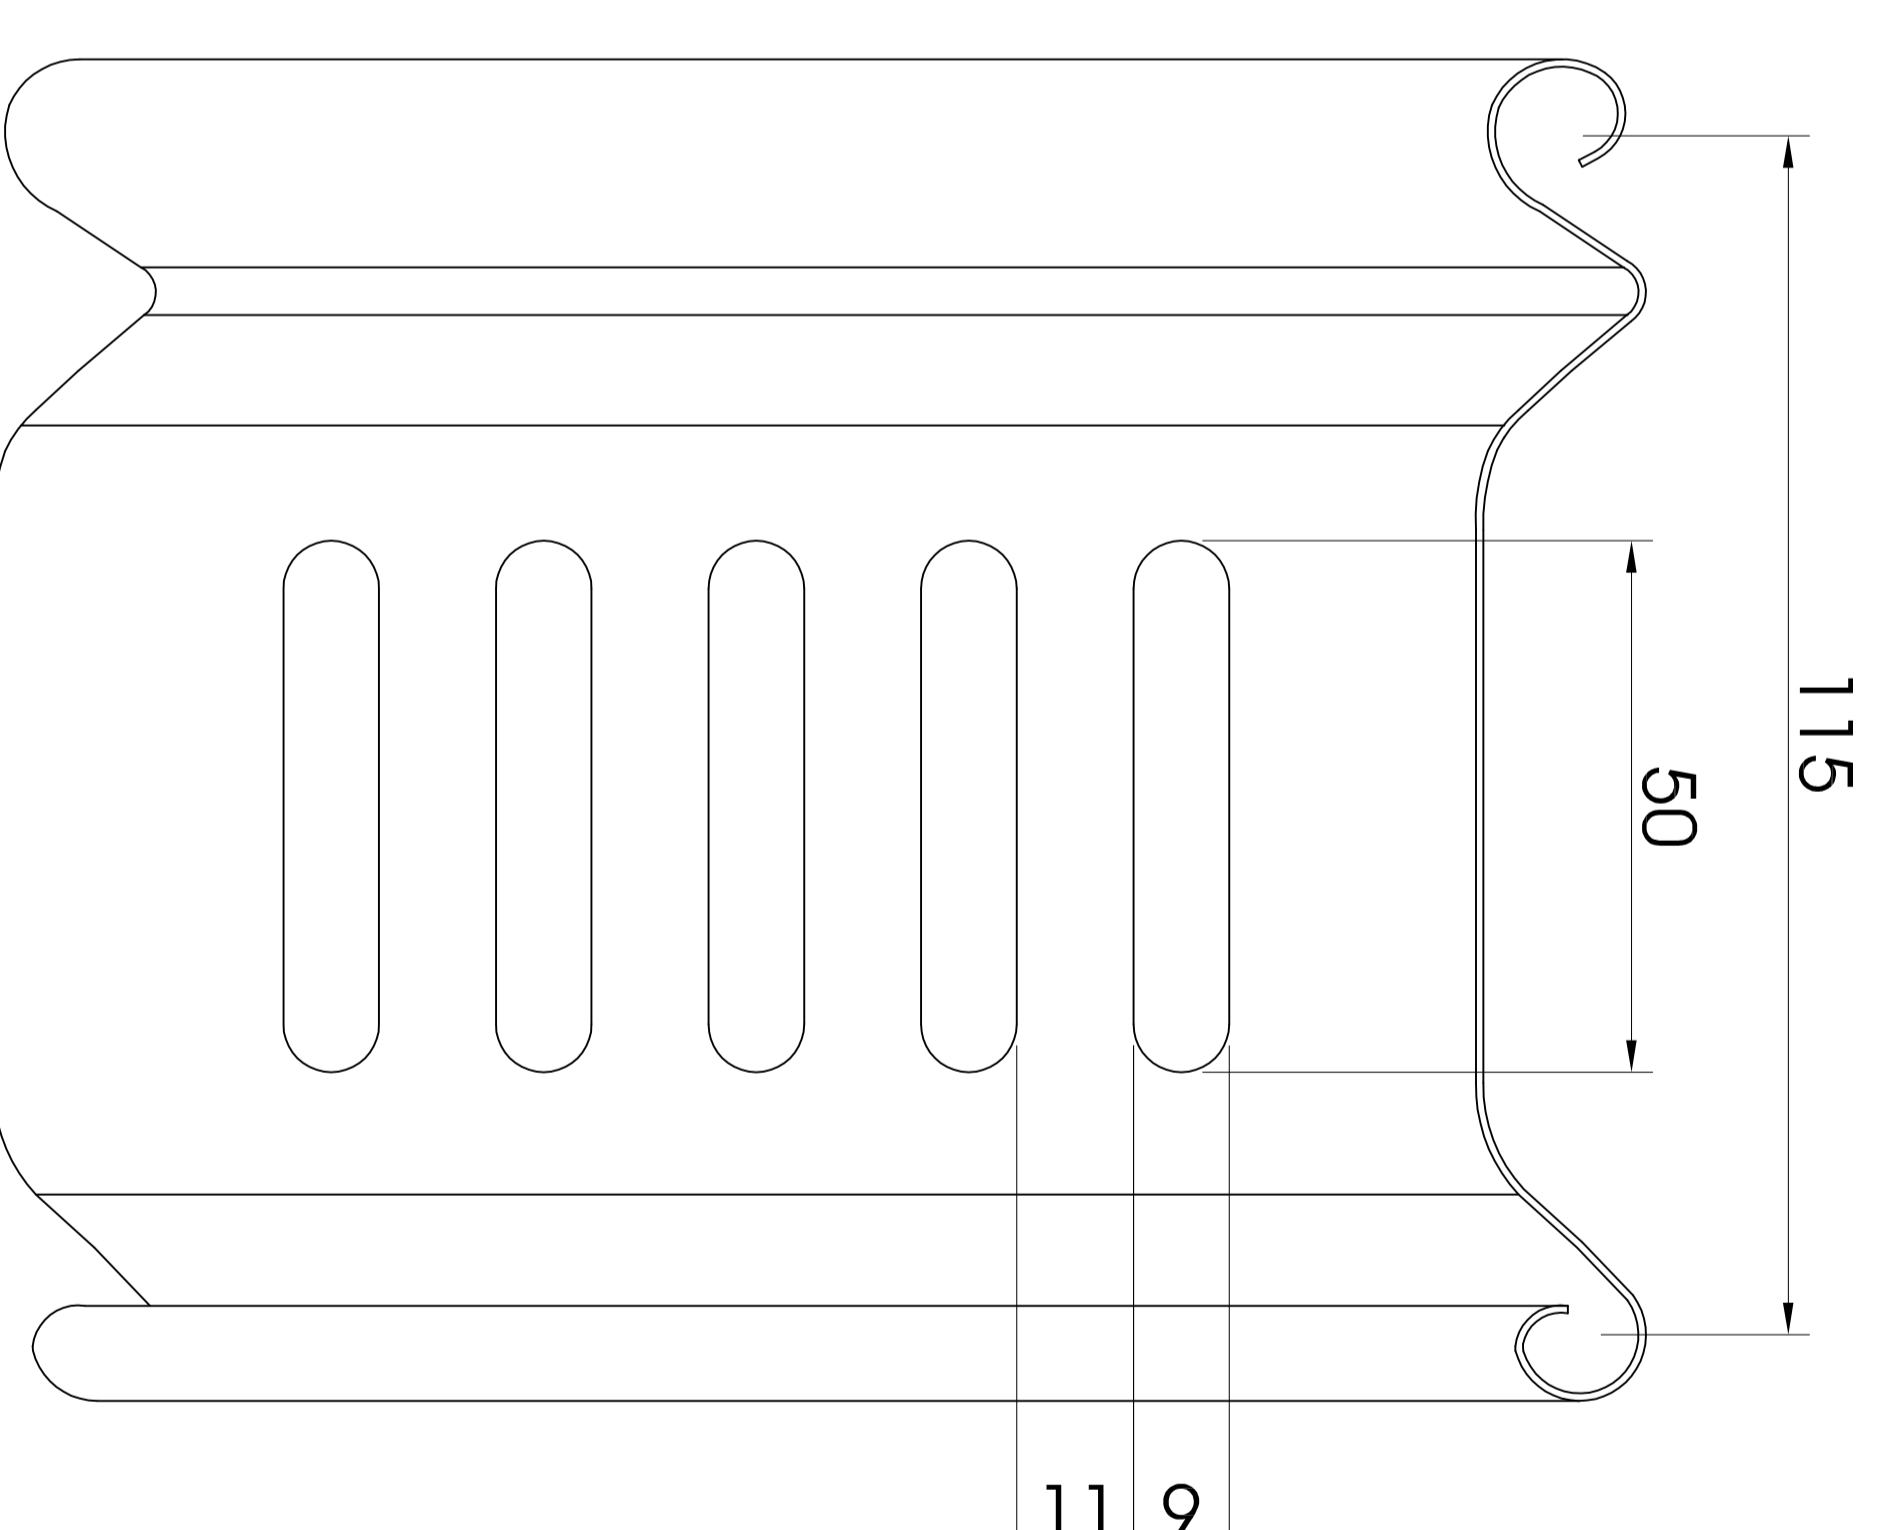

N°5 ASOLE PER STAMPATA

AERAZIONE = 0,002 mq (n°1 stampato)

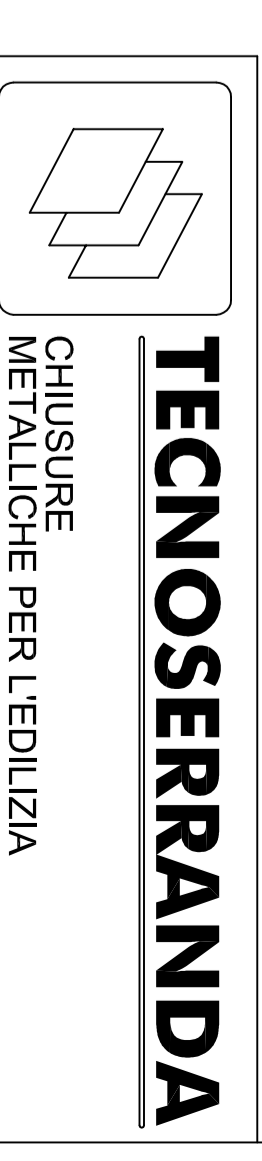

Via Polveroso, 3 - 25032 Chiesi (BS) - <http://www.tecnoserranda.com>
Tel. 030-712121 - Fax 030-7001584 E-mail info@tecnoserranda.com

Disegnatore	Cariciale	Disegno N°	Revisione
P.G.	DI/COMM-F.C.	05.322	0
Scala	Data	Foglio N° (2/1)	
--/--	04/11/2005		

ELEMENTO PIATTO CON ASOLATURA A BISCOTTI

A4-DISEGNI\DWG2005\05_322.DWG